


VARIANT: ZATEPLENIE FASÁDY JE PREDSDADENÉ PRED OKNO S MONTÁŽOU
ZAOMIETACÍCH VL S POLYSTYRÉNOM

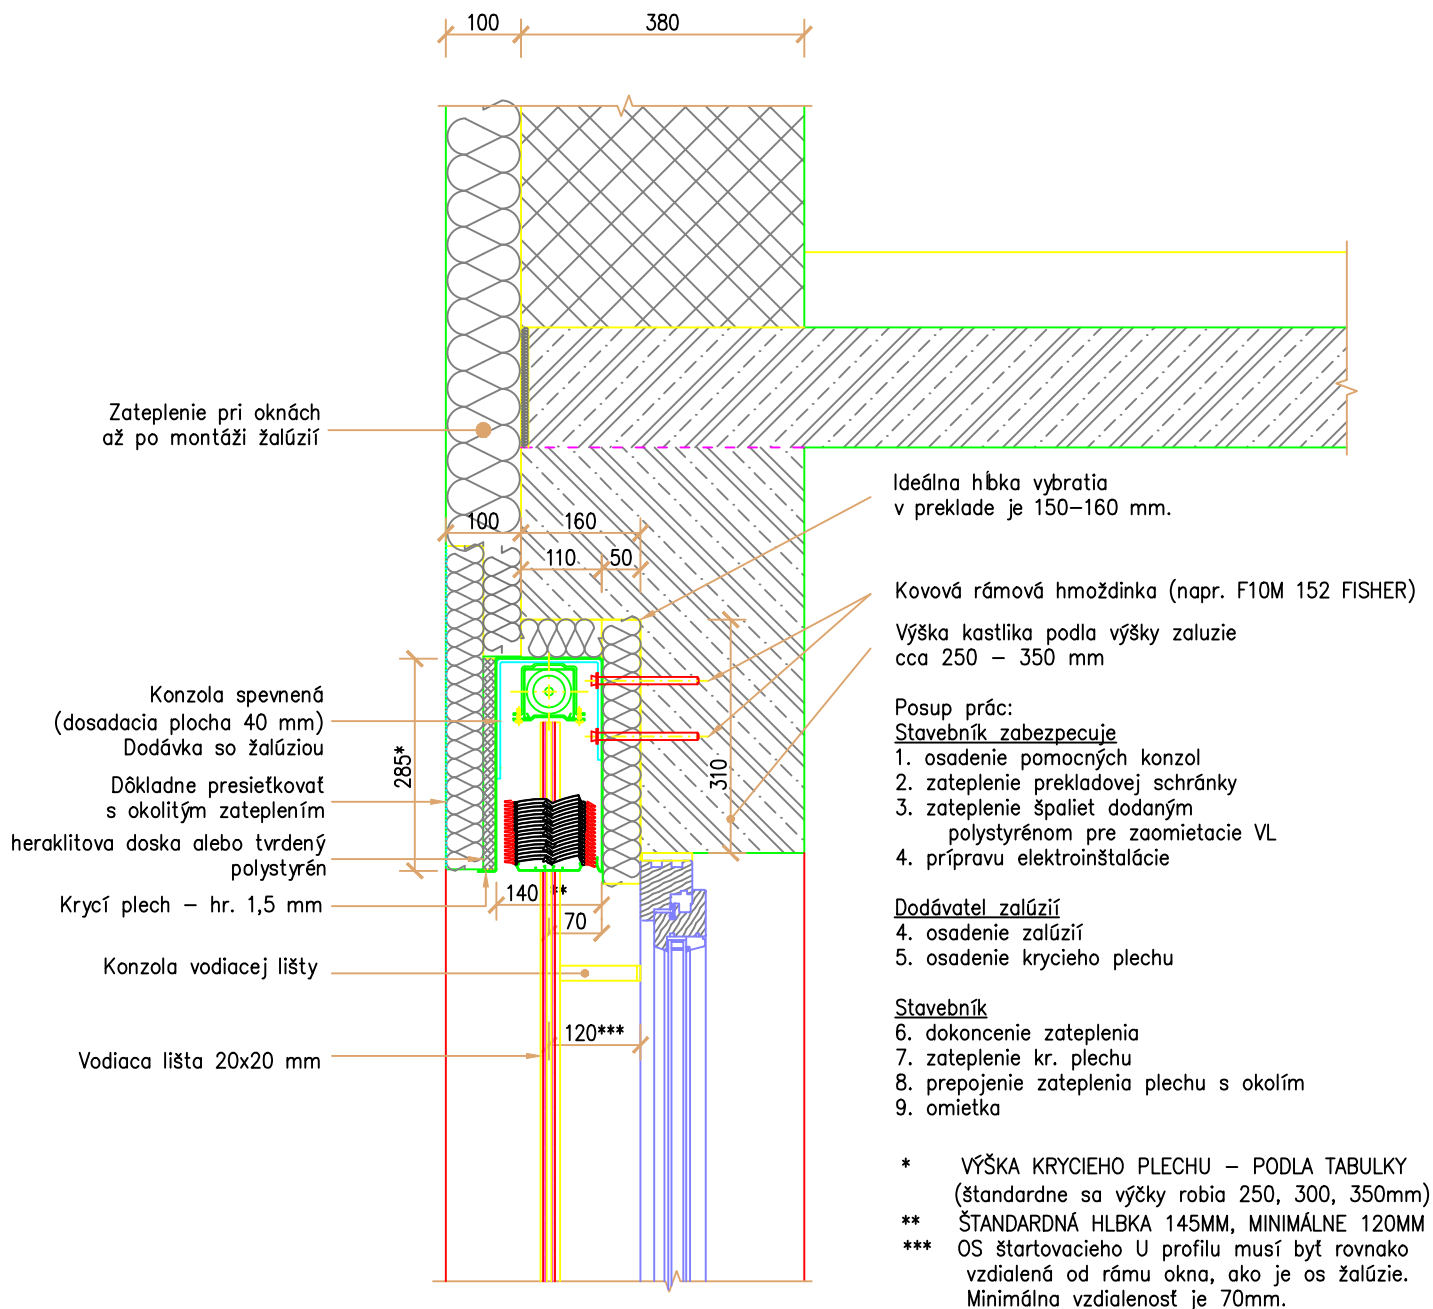

MONTÁŽ ZAOMIETACÍCH VODIACICH LÍŠT DO ŠPALIET

